

扬州市洁源排水有限公司

扬州市六圩污水处理厂污泥系统改造工程

静力触探单孔曲线柱状图

项目负责

钱子军

制 表

齐俊

校 对

齐俊


审 核

钱子军

图 表 号

09-1

江苏科信岩土工程勘察有限公司

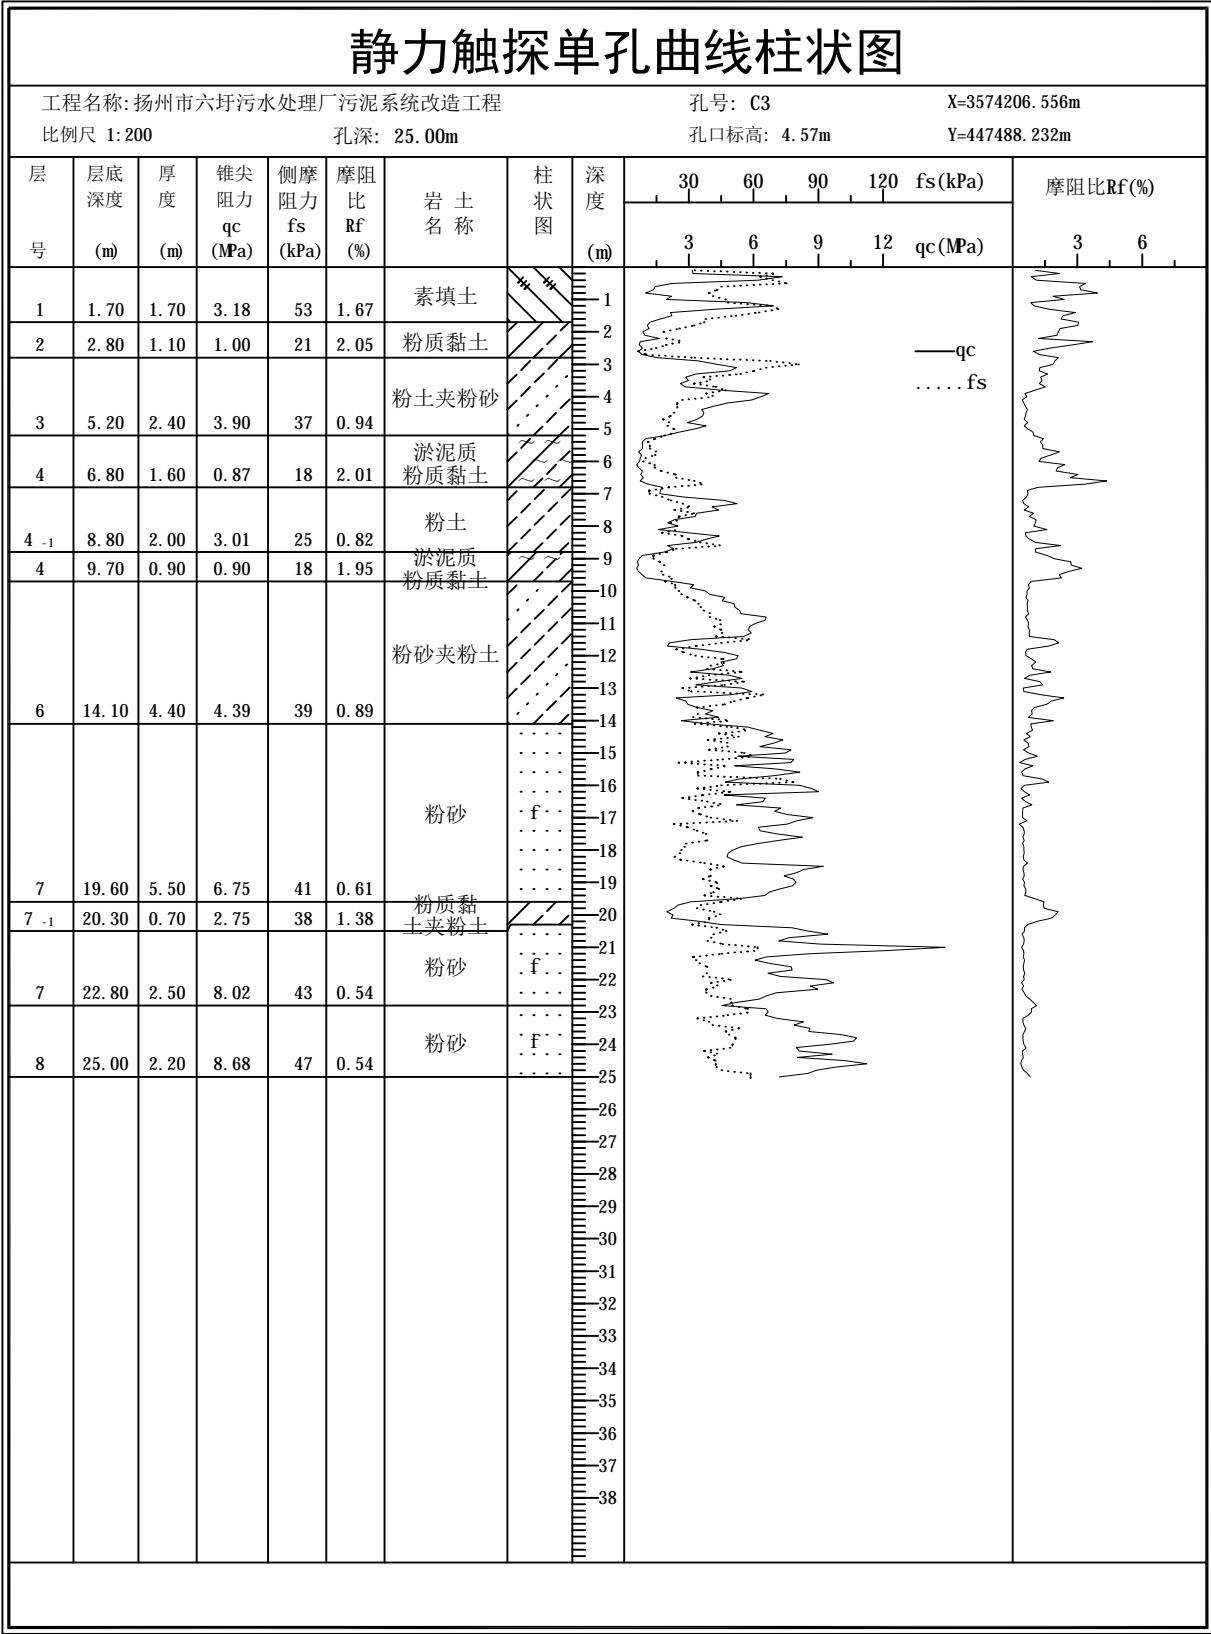

静力触探单孔曲线柱状图

工程名称: 扬州市六圩污水处理厂污泥系统改造工程

孔号: C4

X=3574195.875m

比例尺 1:200

孔深: 25.00m

孔口标高: 4.44m

Y=447464.893m

层号	层底深度(m)	厚度(m)	锥尖阻力qc(MPa)	侧摩阻力fs(kPa)	摩阻比Rf(%)	岩土名称	柱状图	深度(m)	306090120fs(kPa)	36qc(MPa)	摩阻比Rf(%)
1	1.60	1.60	2.44	51	2.09	素填土		1			
2	3.10	1.50	0.93	26	2.85	粉质黏土		2			
						粉土夹粉砂		3			
3	5.40	2.30	2.51	24	0.96			4			
						淤泥质粉质黏土		5			
								6			
								7			
								8			
								9			
								10			
								11			
4	12.70	7.30	0.66	13	1.91			12			
6	13.60	0.90	3.67	34	0.92	粉砂夹粉土		13			
								14			
						粉砂		15			
								16			
								17			
								18			
7	19.00	5.40	7.55	43	0.57			19			
7-1	19.70	0.70	2.53	43	1.71	粉质黏土夹粉土		20			
						粉砂		21			
7	22.70	3.00	6.53	50	0.77			22			
						粉砂		23			
8	25.00	2.30	7.57	64	0.84			24			
								25			
								26			
								27			
								28			
								29			
								30			
								31			
								32			
								33			
								34			
								35			
								36			
								37			
								38			

扬州市洁源排水有限公司

扬州市六圩污水处理厂污泥系统改造工程

静力触探单孔曲线柱状图

项目负责

制 表

校 对

审 核

图 表 号

江苏科信岩土工程勘察有限公司



钱子军

齐俊

朱斌

钱子军

09-2

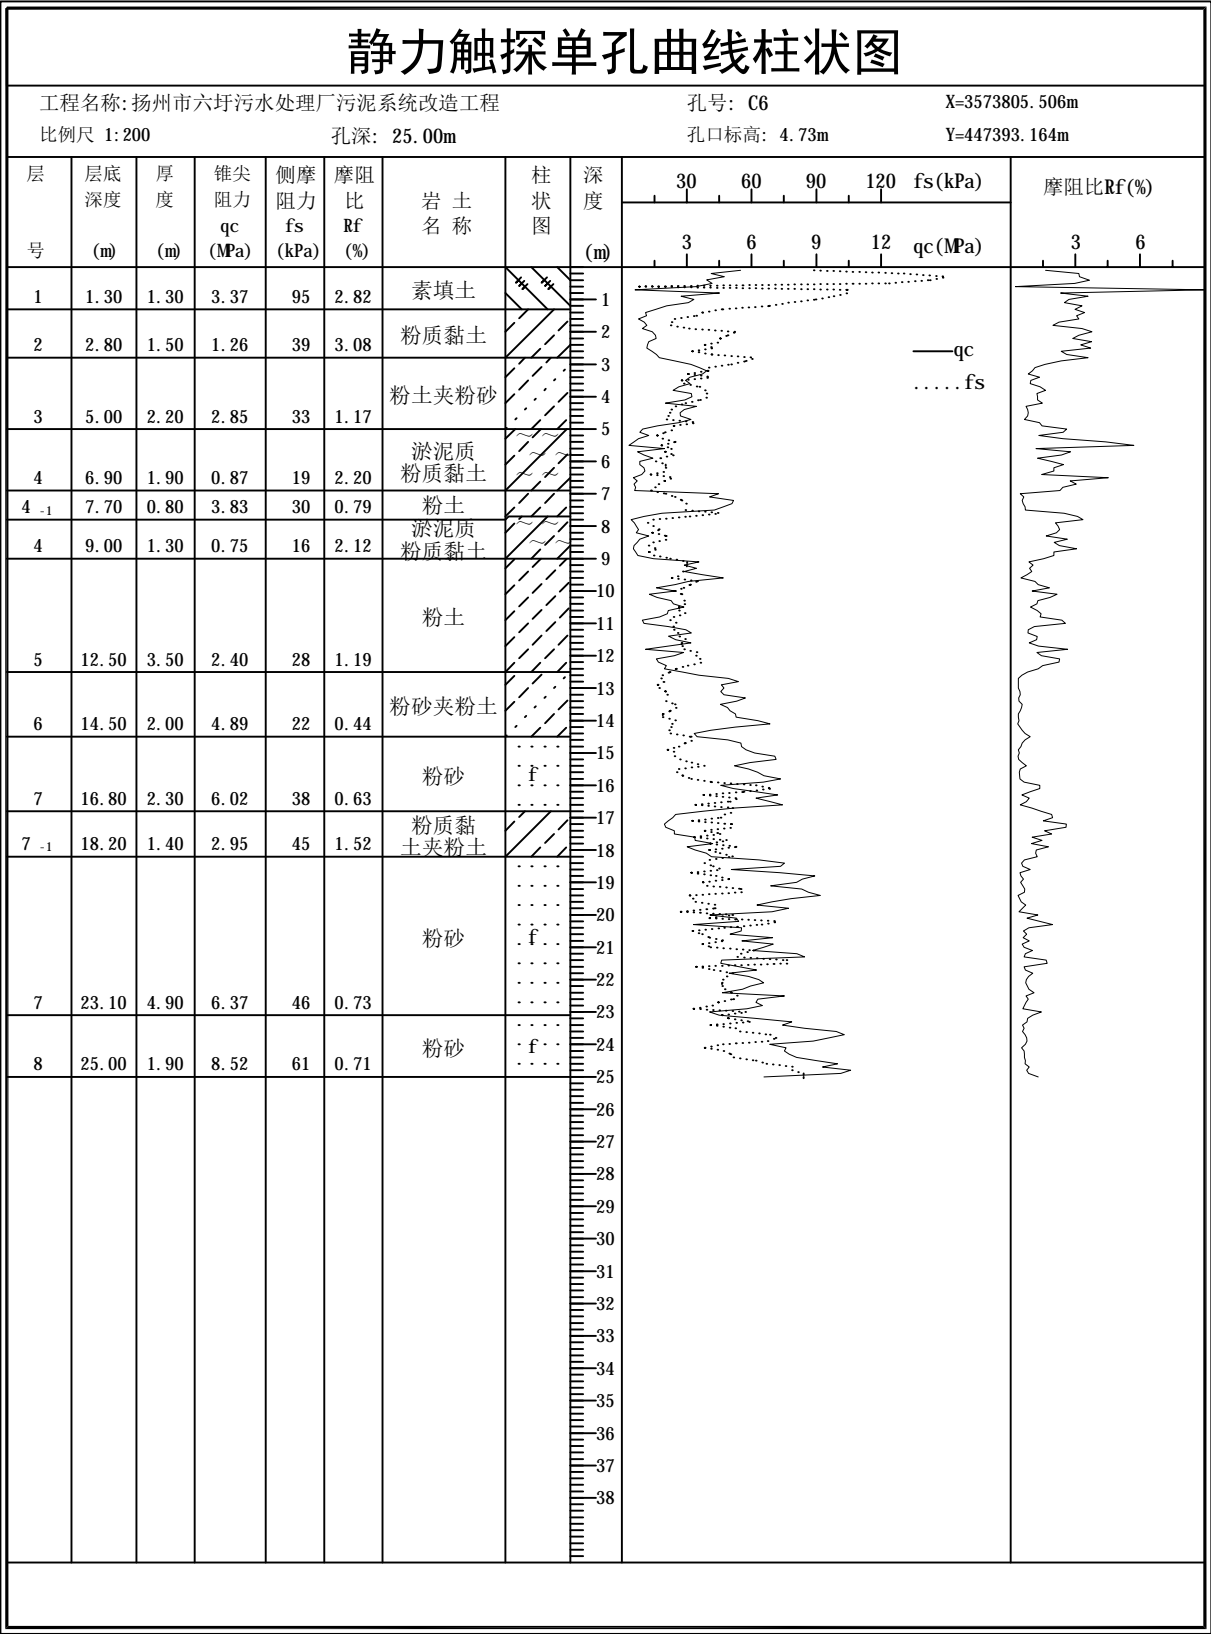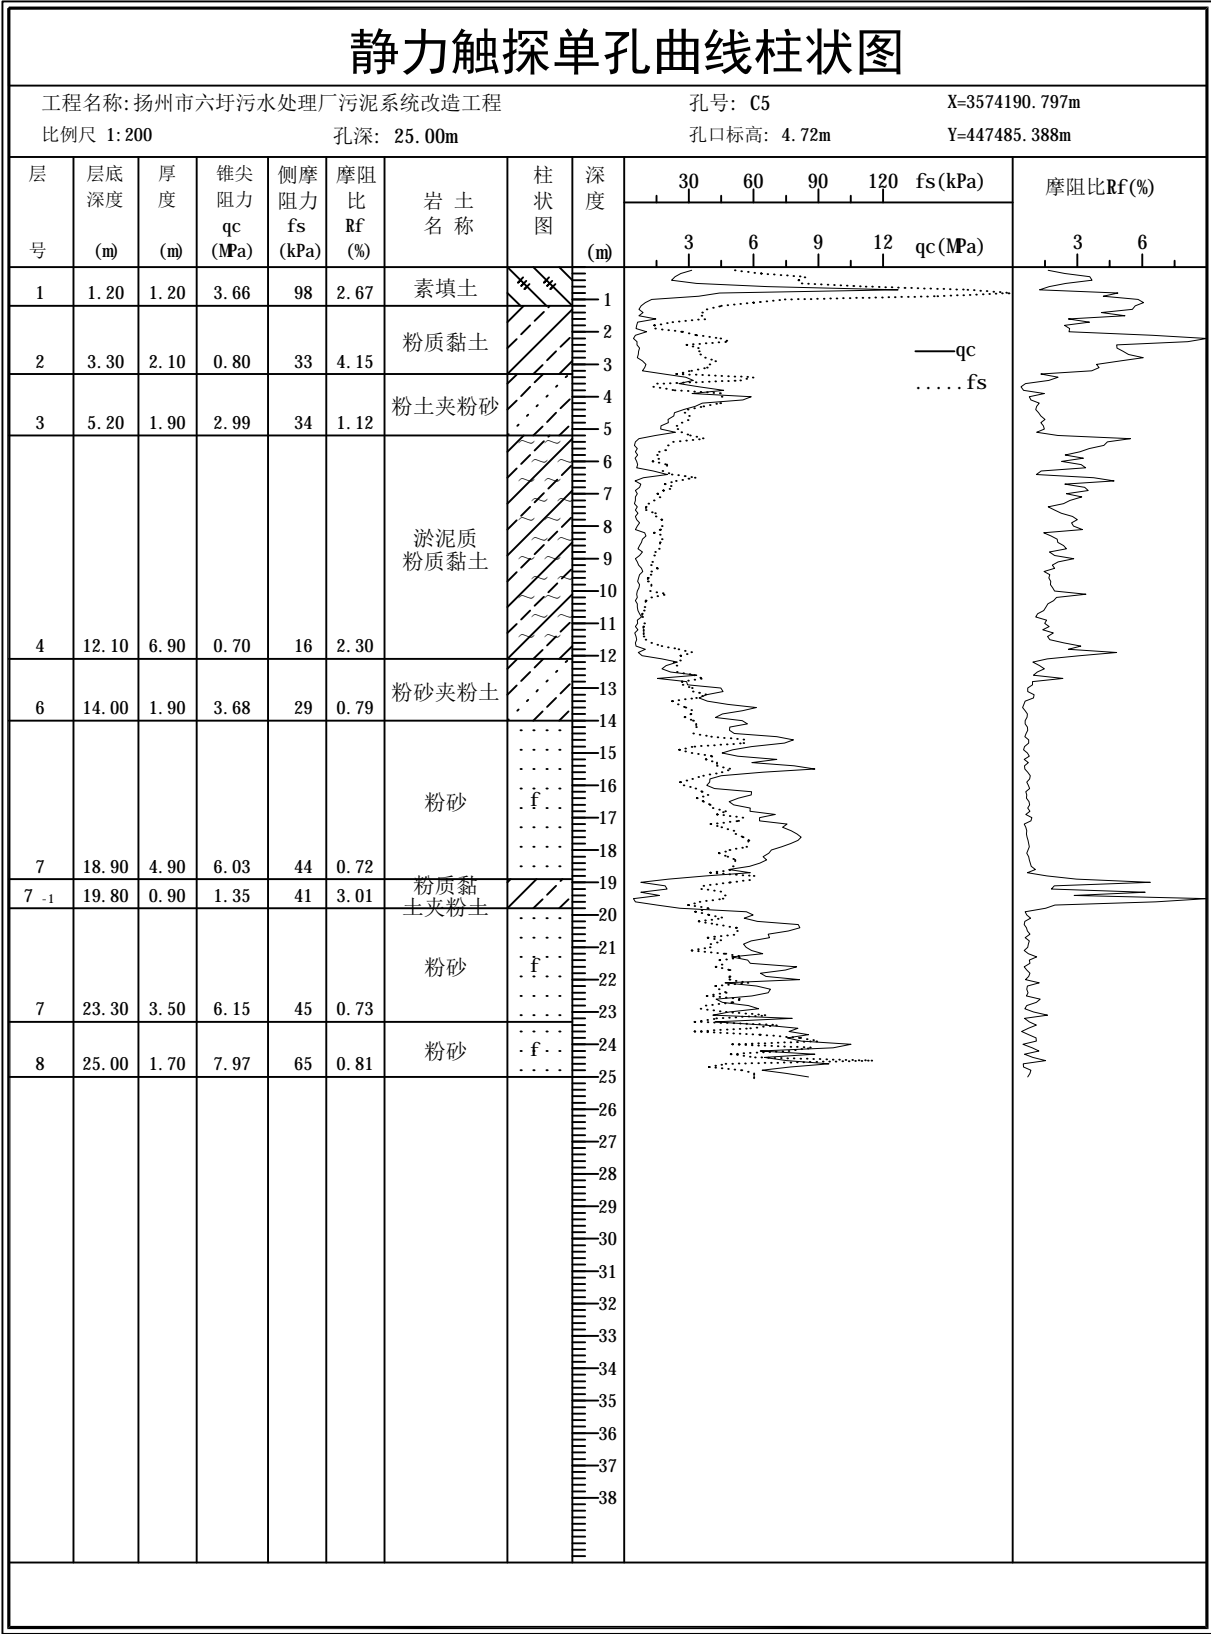

扬州市洁源排水有限公司

扬州市六圩污水处理厂污泥系统改造工程

静力触探单孔曲线柱状图

项目负责

钱子军

制 表

齐俊

校 对

齐俊



审 核

钱子军

图 表 号

09-3

江苏科信岩土工程勘察有限公司

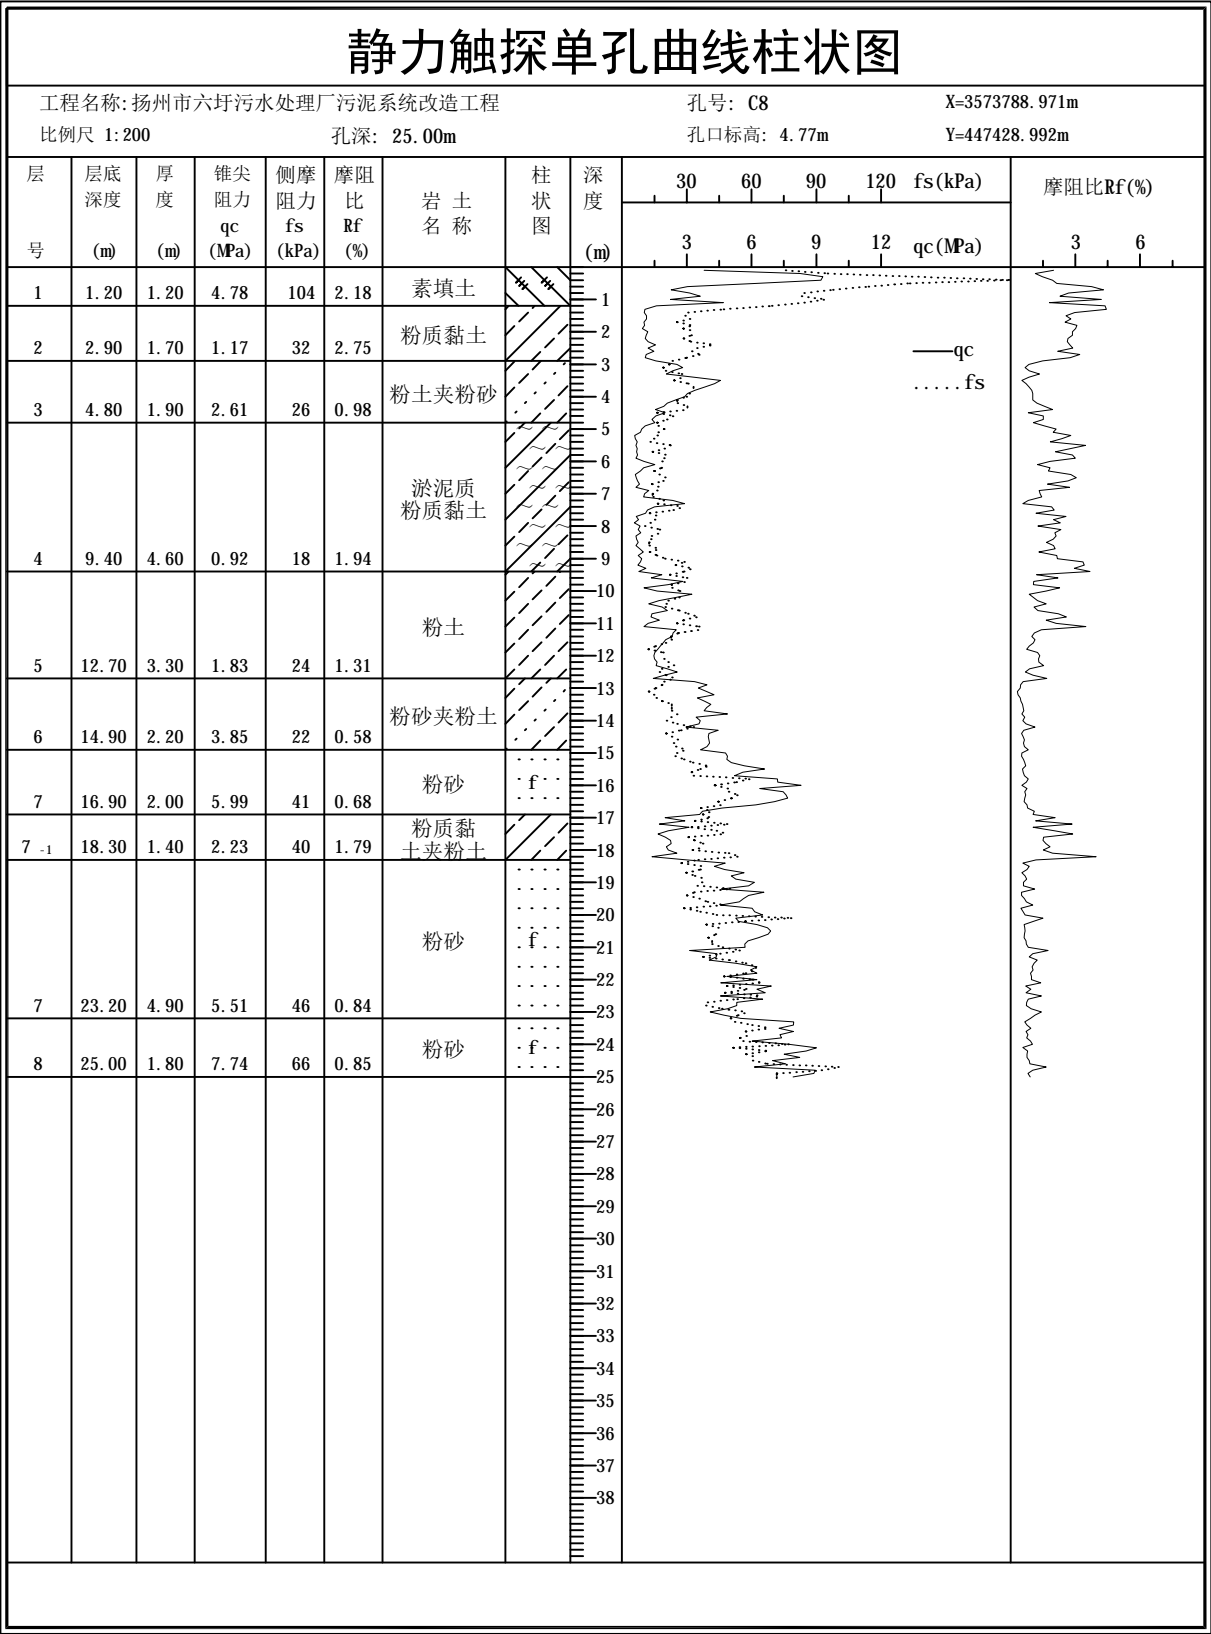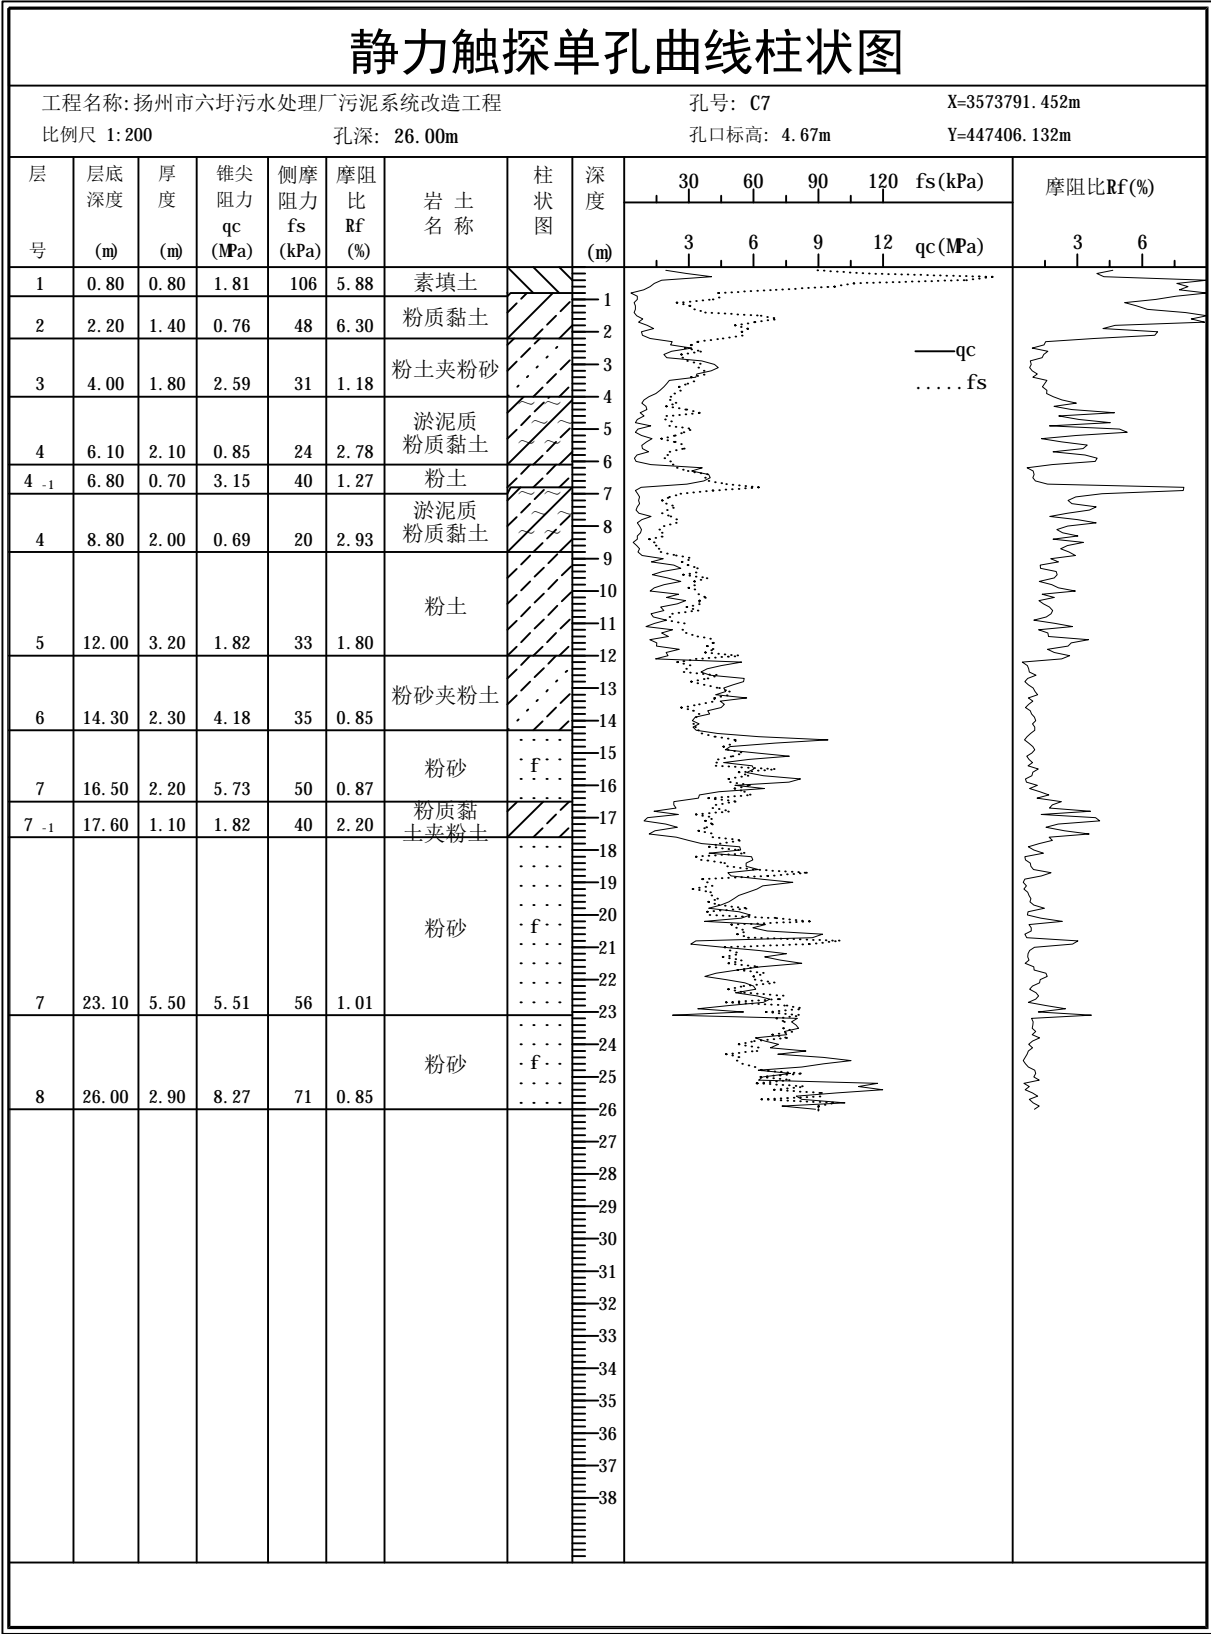

扬州市洁源排水有限公司

扬州市六圩污水处理厂污泥系统改造工程

静力触探单孔曲线柱状图

项目负责

钱子年

制 表

齐俊

校 对

齐俊


审 核

钱子年

图 表 号

09-4

江苏科信岩土工程勘察有限公司

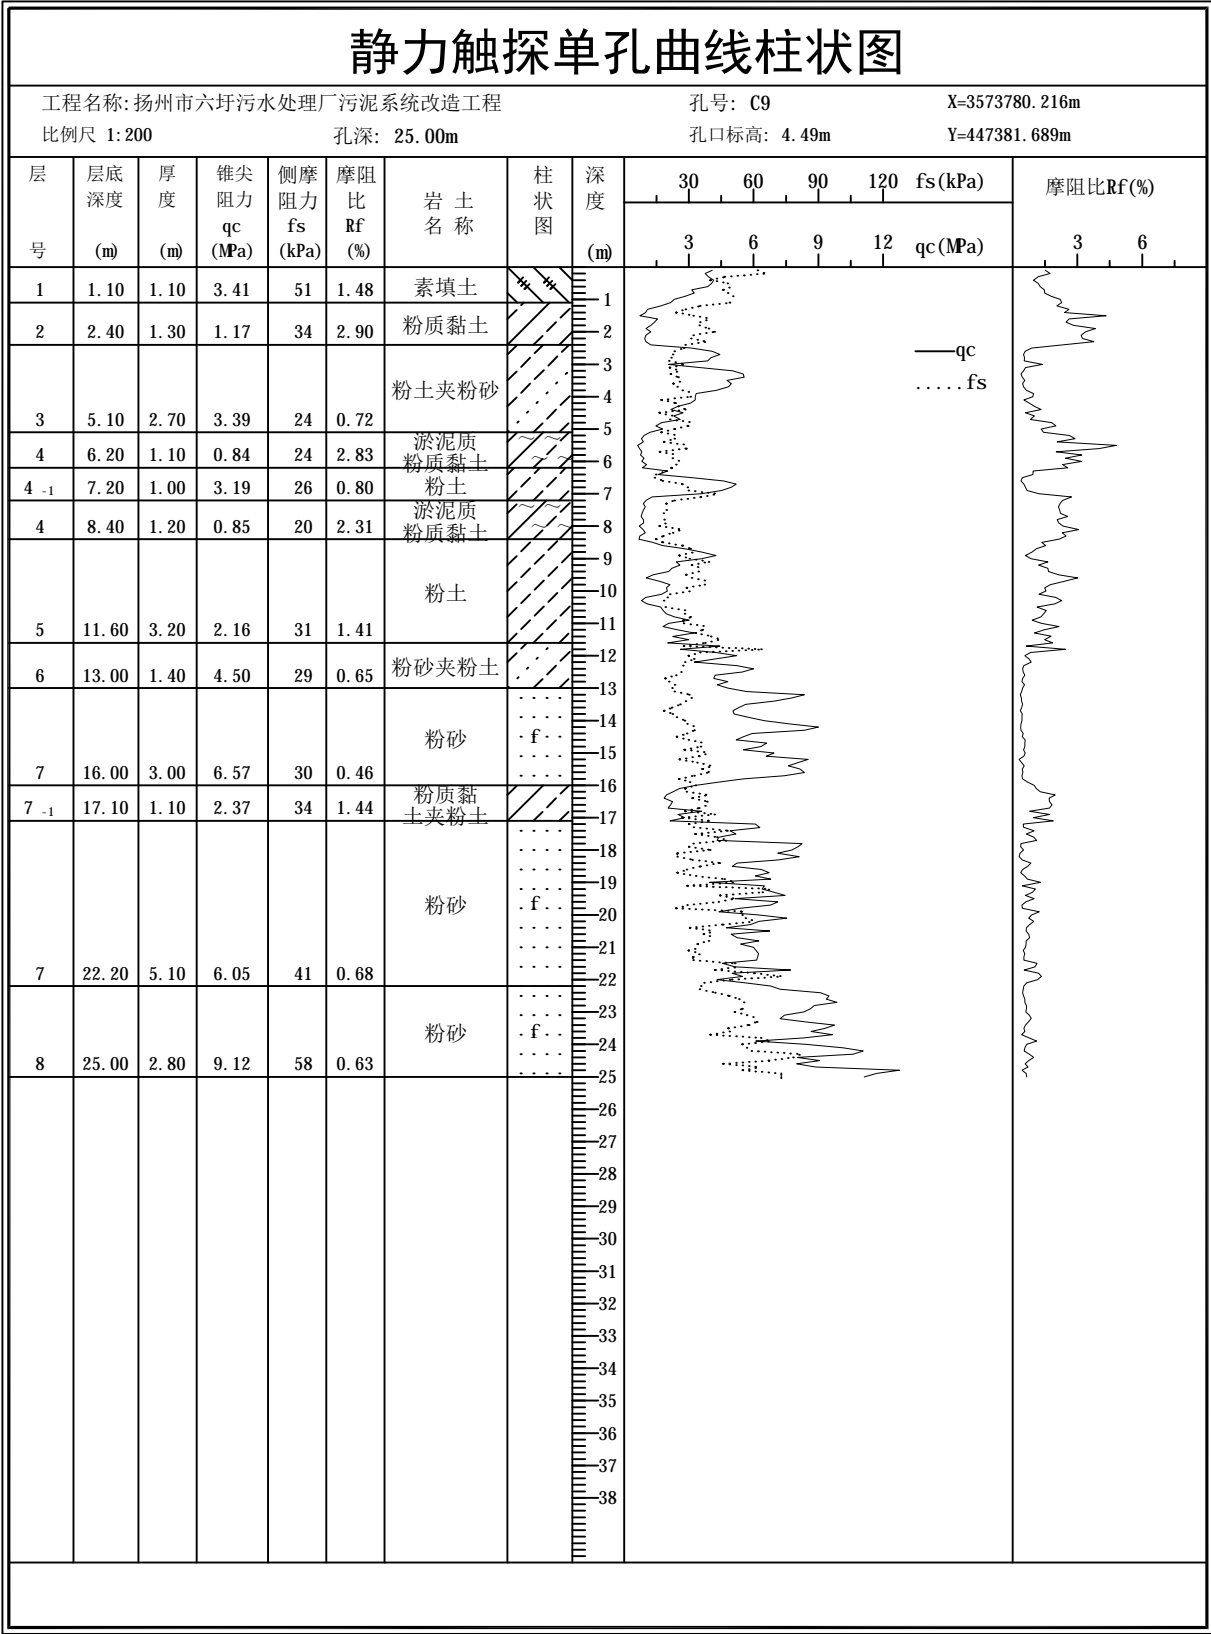

静力触探单孔曲线柱状图

工程名称: 扬州市六圩污水处理厂污泥系统改造工程

孔号: C10

X=3573775.341m

比例尺 1:200

孔深: 25.00m

孔口标高: 4.63m

Y=447402.727m

层号	层底深度(m)	厚度(m)	锥尖阻力qc(MPa)	侧摩阻力fs(kPa)	摩阻比Rf(%)	岩土名称	柱状图	深度(m)	306090120fs(kPa)	36qc(MPa)	摩阻比Rf(%)
1	1.20	1.20	1.63	31	1.92	素填土		1			
2	2.60	1.40	1.08	39	3.59	粉质黏土		2			
						粉土夹粉砂		3			
3	5.30	2.70	2.78	20	0.71	淤泥质粉质黏土		4			
						粉土		5			
4	8.60	3.30	0.93	19	2.03	粉土		6			
						粉砂夹粉土		7			
5	11.80	3.20	1.97	28	1.42	粉砂		8			
6	13.50	1.70	4.76	37	0.77	粉砂		9			
						粉质黏土夹粉土		10			
7	16.40	2.90	6.18	33	0.53	粉砂		11			
7-1	17.30	0.90	2.14	31	1.47	粉砂		12			
						粉砂		13			
7	22.00	4.70	5.81	40	0.69	粉砂		14			
						粉砂		15			
8	25.00	3.00	8.55	55	0.64	粉砂		16			
								17			
								18			
扬州市洁源排水有限公司

扬州市六圩污水处理厂污泥系统改造工程

静力触探单孔曲线柱状图

项目负责

钱子年

制 表

齐俊

校 对

齐俊


审 核

钱子年

图 表 号

09-5

江苏科信岩土工程勘察有限公司

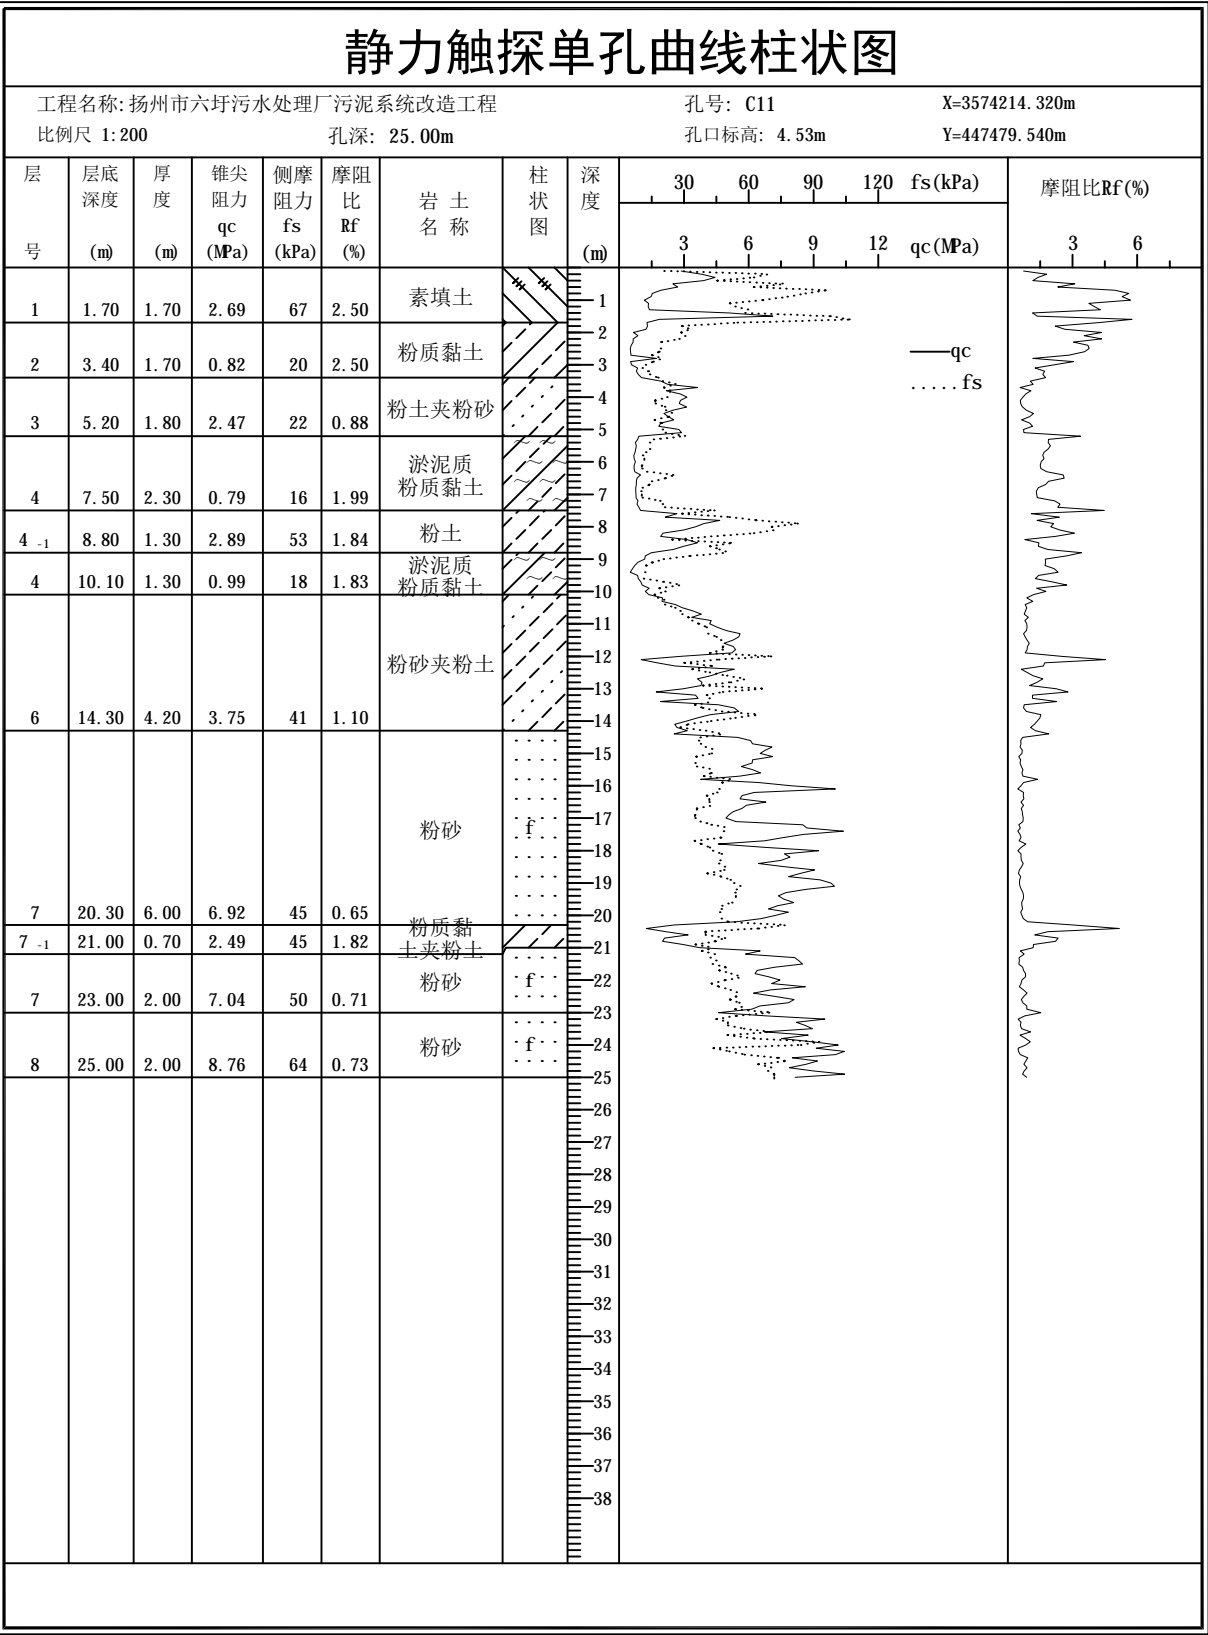

扬州市洁源排水有限公司

扬州市六圩污水处理厂污泥系统改造工程

静力触探单孔曲线柱状图

项目负责

钱子年

制 表

齐俊

校 对

齐俊

审 核

钱子年

图 表 号

09-6

江苏科信岩土工程勘察有限公司